FED. ROAD DIST. NO.	STATE	STATE PROJ.	SHEET NO.	TOTAL SHEETS
4	WIS.	189.0(2)(3)	4	47

DIVISION JOB NO. 7095
7252

SCHEDULE OF R/W REQUIRED

PAR.	OWNER	ADDRESS	MORTGAGEE	ADDRESS	DESCRIPTION	ACRES PURCHASED	PAR.
1	LANGLADE CO.	ANTIGO, WIS.	NONE	NONE	NE¼ NE¼ SEC. 7 T34N, R9E	6.13	1
2	"	" "	"	"	NW¼ NW¼ " 8 " "	5.67	2
3	"	" "	"	"	SW¼ SW¼ " 5 " "	0.94	3
4	"	" "	"	"	SE¼ SE¼ " 6 " "	11.71	4
5	"	" "	"	"	NE¼ SE¼ " 6 " "	13.26	5
6	"	" "	"	"	NW¼ SE¼ " 6 " "	0.95	6
7	"	" "	"	"	SE¼ NE¼ " 6 " "	0.86	7
8	"	" "	"	"	SW¼ NE¼ " 6 " "	14.92	8
9	"	" "	"	"	SE¼ NW¼ " 6 " "	0.93	9
10	"	" "	"	"	NW¼ NE¼ " 6 " "	0.79	10
11	"	" "	"	"	NE¼ NW¼ " 6 " "	15.19	11
12	LANGLADE CO.	ANTIGO, WIS.	"	"	NW¼ NW¼ " 6 " "	4.16	12
13	ONEIDA CO.	RHINELANDER, WIS.	"	"	SW¼ SW¼ " 31 T35N, R9E	8.23	13
					TOTAL	83.74	

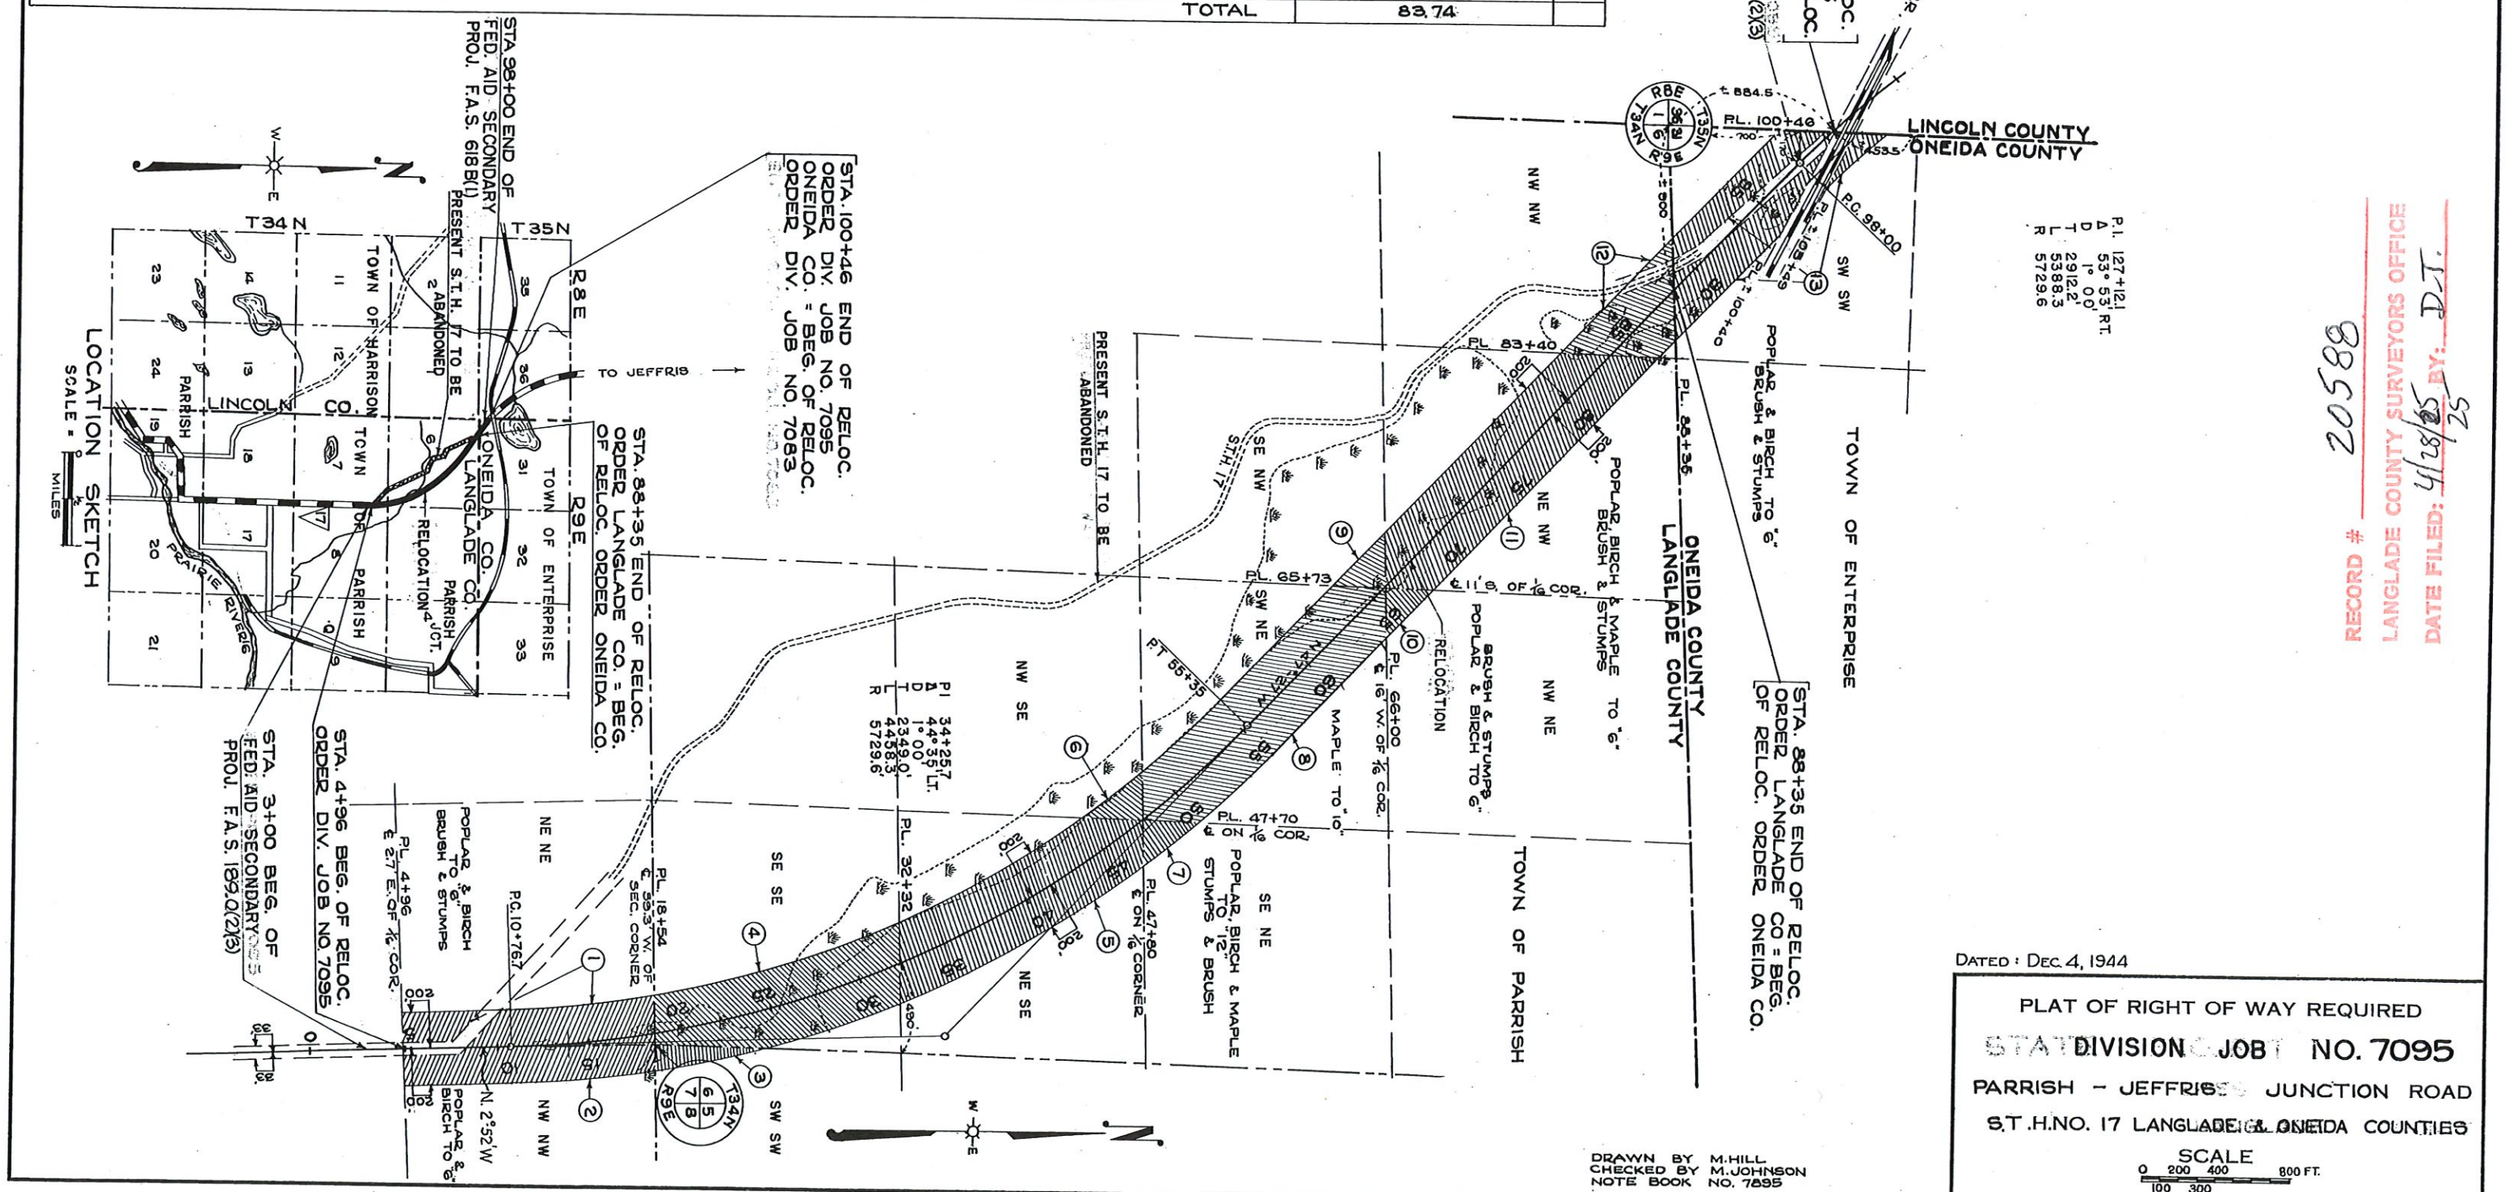

DATED: DEC. 4, 1944

PLAT OF RIGHT OF WAY REQUIRED
STATE DIVISION JOB NO. 7095
PARRISH – JEFFRIS JUNCTION ROAD
S.T.H. NO. 17 LANGLADE & ONEIDA COUNTIES

SCALE
0 200 400 800 FT.
100 300

RECORD # 205588
LANGLADE COUNTY SURVEYORS OFFICE
DATE FILED: 4/28/25 BY: D.T.