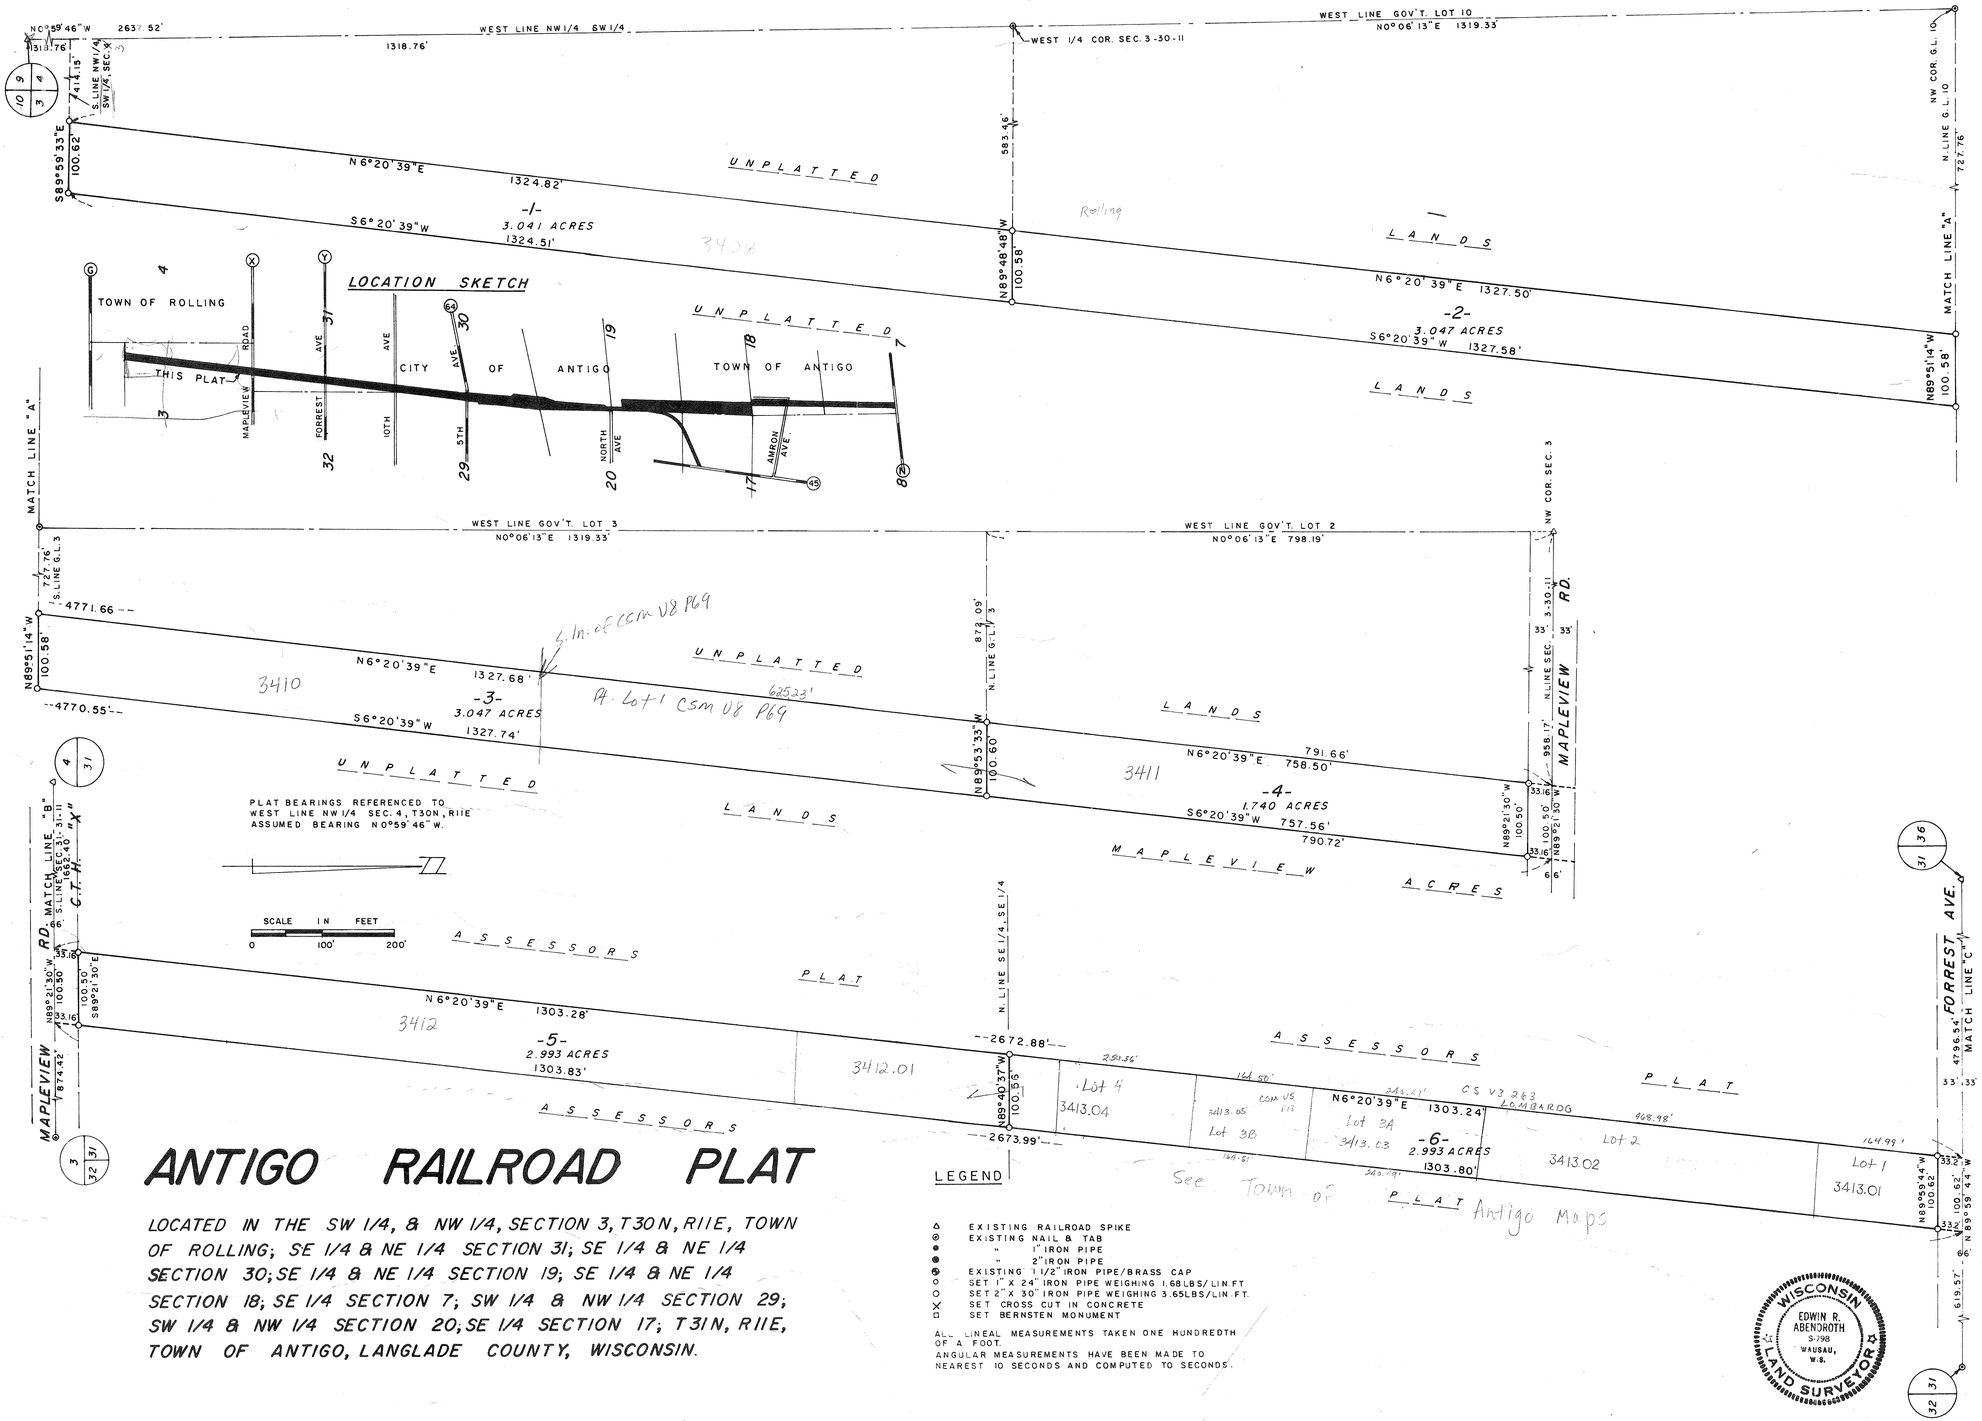

ANTIGO RAILROAD PLAT

LOCATED IN THE SW 1/4, & NW 1/4, SECTION 3, T30N, R11E, TOWN OF ROLLING; SE 1/4 & NE 1/4 SECTION 31; SE 1/4 & NE 1/4 SECTION 30; SE 1/4 & NE 1/4 SECTION 19; SE 1/4 & NE 1/4 SECTION 18; SE 1/4 SECTION 7; SW 1/4 & NW 1/4 SECTION 29; SW 1/4 & NW 1/4 SECTION 20; SE 1/4 SECTION 17; T31N, R11E, TOWN OF ANTIGO, LANGLADE COUNTY, WISCONSIN.

LEGEND

- △ EXISTING RAILROAD SPIKE
- ⊗ EXISTING NAIL & TAB
- ● " 1" IRON PIPE
- ● " 2" IRON PIPE
- ⊗ EXISTING 1 1/2" IRON PIPE/BRASS CAP
- ○ SET 1" X 24" IRON PIPE WEIGHING 1.68 LBS/LIN.FT.
- ○ SET 2" X 30" IRON PIPE WEIGHING 3.65 LBS/LIN.FT.
- ✕ SET CROSS CUT IN CONCRETE
- □ SET BERNSTEN MONUMENT

ALL LINEAL MEASUREMENTS TAKEN ONE HUNDREDTH OF A FOOT.
ANGULAR MEASUREMENTS HAVE BEEN MADE TO NEAREST 10 SECONDS AND COMPUTED TO SECONDS.

WISCONSIN EDWIN R. ABENDROTH S-798 WAUSAU, WIS. LAND SURVEYOR

SHEET 1 OF 4

RECORD # 40466
LANGLADE COUNTY SURVEYORS OFFICE
DATE FILED: 2/5/09 BY: D. Tlusty